


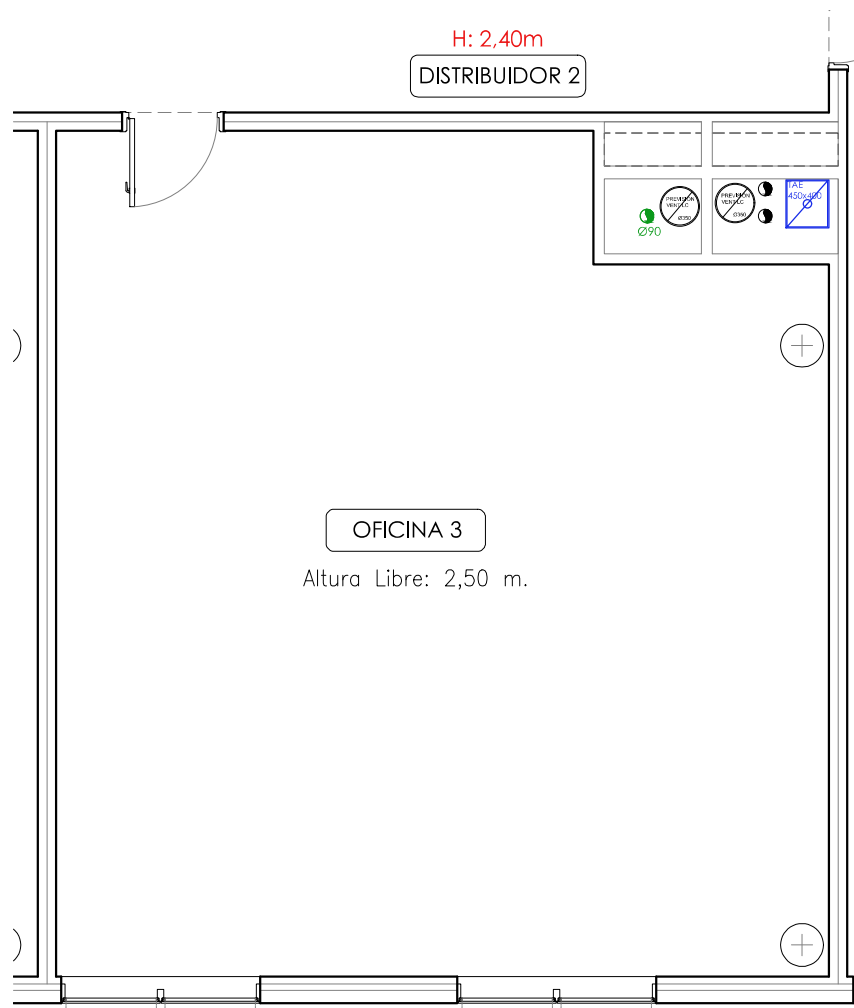


Escala 1:50



La información aquí contenida no tiene carácter contractual, pudiendo ser modificada durante el transcurso de la ejecución de la obra por exigencias técnicas, jurídicas o comerciales, sin que ello implique menoscabo en el nivel global de calidades.

EMPLAZAMIENTO

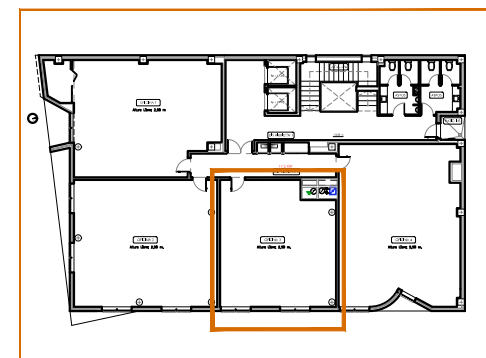

SUPERFICIE ÚTIL OFICINA 3 P1	54,07 m ²
SUPERFICIE TOTAL OF.3 P1 + PPZC	84,09 m ²