


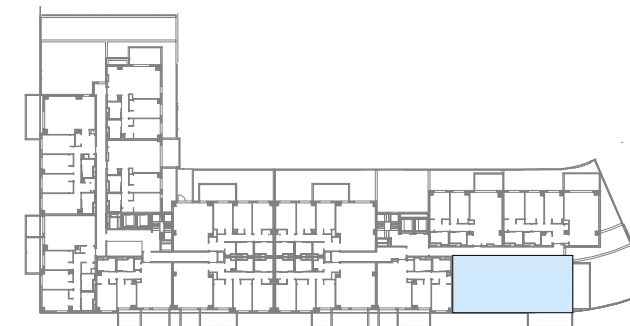

EMPLAZAMIENTO




CUADRO DE SUPERFICIES

Salón-Comedor-Cocina	32,63 m²
Distribuidor	8,49 m²
Dormitorio Principal	18,50 m²
Dormitorio 2	10,23 m²
Dormitorio 3	10,03 m²
Dormitorio 4	9,55 m²
Baño Principal	4,20 m²
Baño 2	3,71 m²
Lavadero	2,63 m²
Total Sup. Útil Interior	99,97 m²
Terraza Descubierta	13,48 m²
Total Sup. Útil Exterior	13,48 m²

Superficie construida propia	115,54 m²
Superficie construida con ZZCC*	141,81 m²

Según Decreto BOJA 218/2005	
Superficie útil total	106,71 m²
Superficie construida con ZZCC	149,20 m²

*No se incluyen terrazas

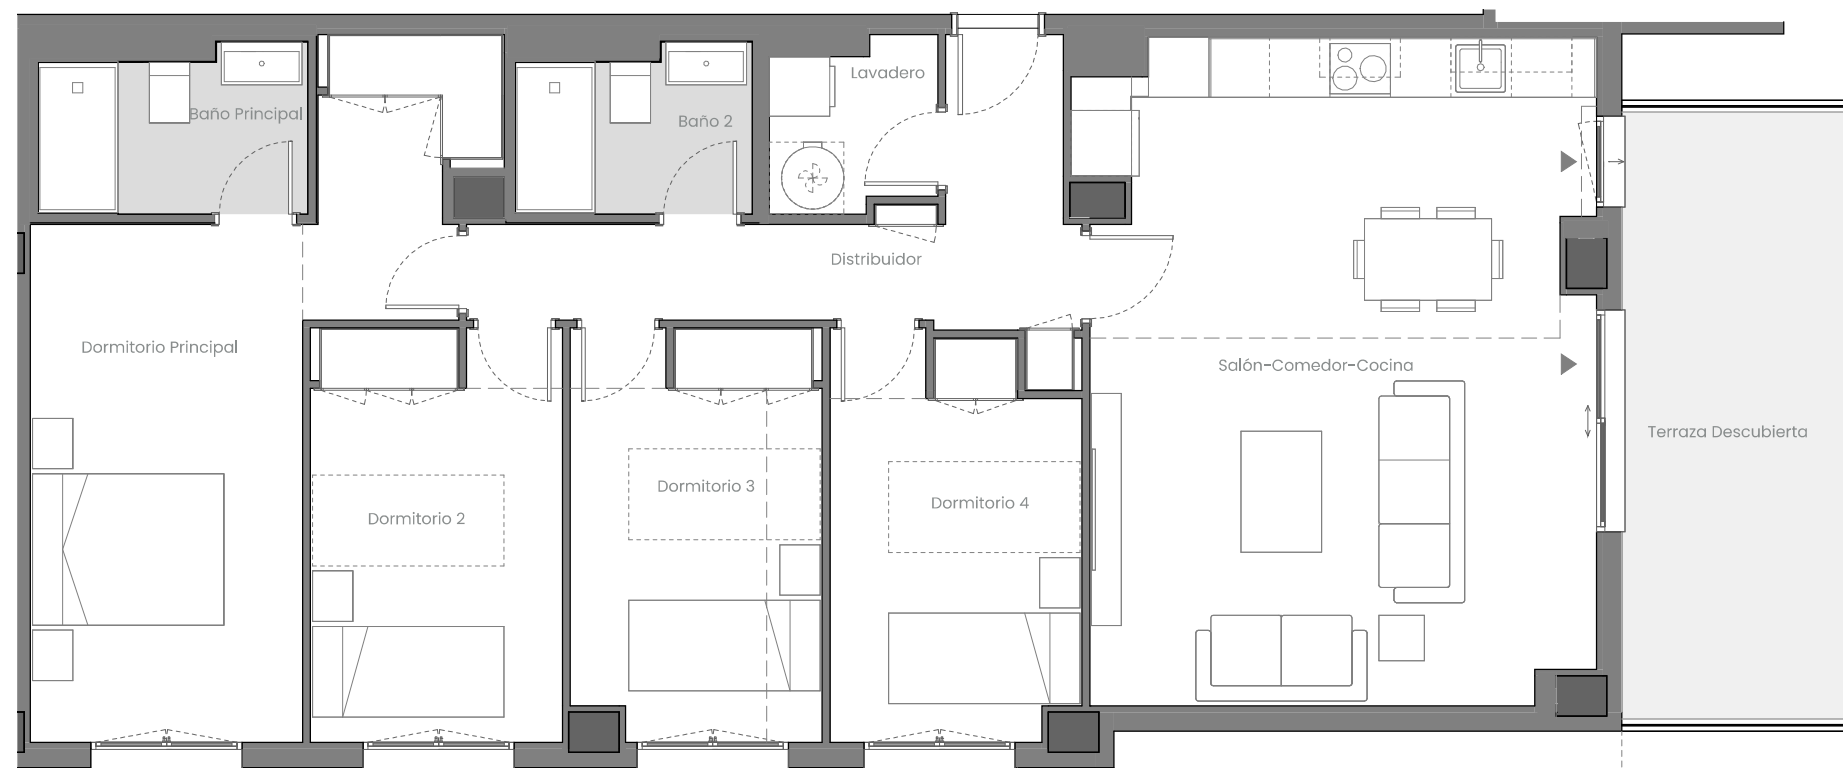

Vivienda 072 – Bloque B1 – Portal P2 – Planta P02 – Puerta D

La información aquí contenida puede ser modificada durante el transcurso de la ejecución de la obra por exigencias técnicas y jurídicas, sin que ello implique menoscabo en el nivel global de calidades. El mobiliario, incluido el de cocina, se refleja a efectos meramente decorativos, sin que se incluya en la oferta. Los peldaños de acceso a la vivienda y salidas a patios, puede alterarse en función de la rasante de las calles y corresponde a la D.F. fijar el criterio.

